

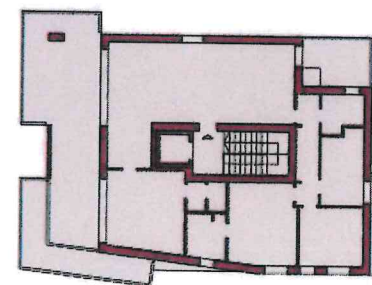


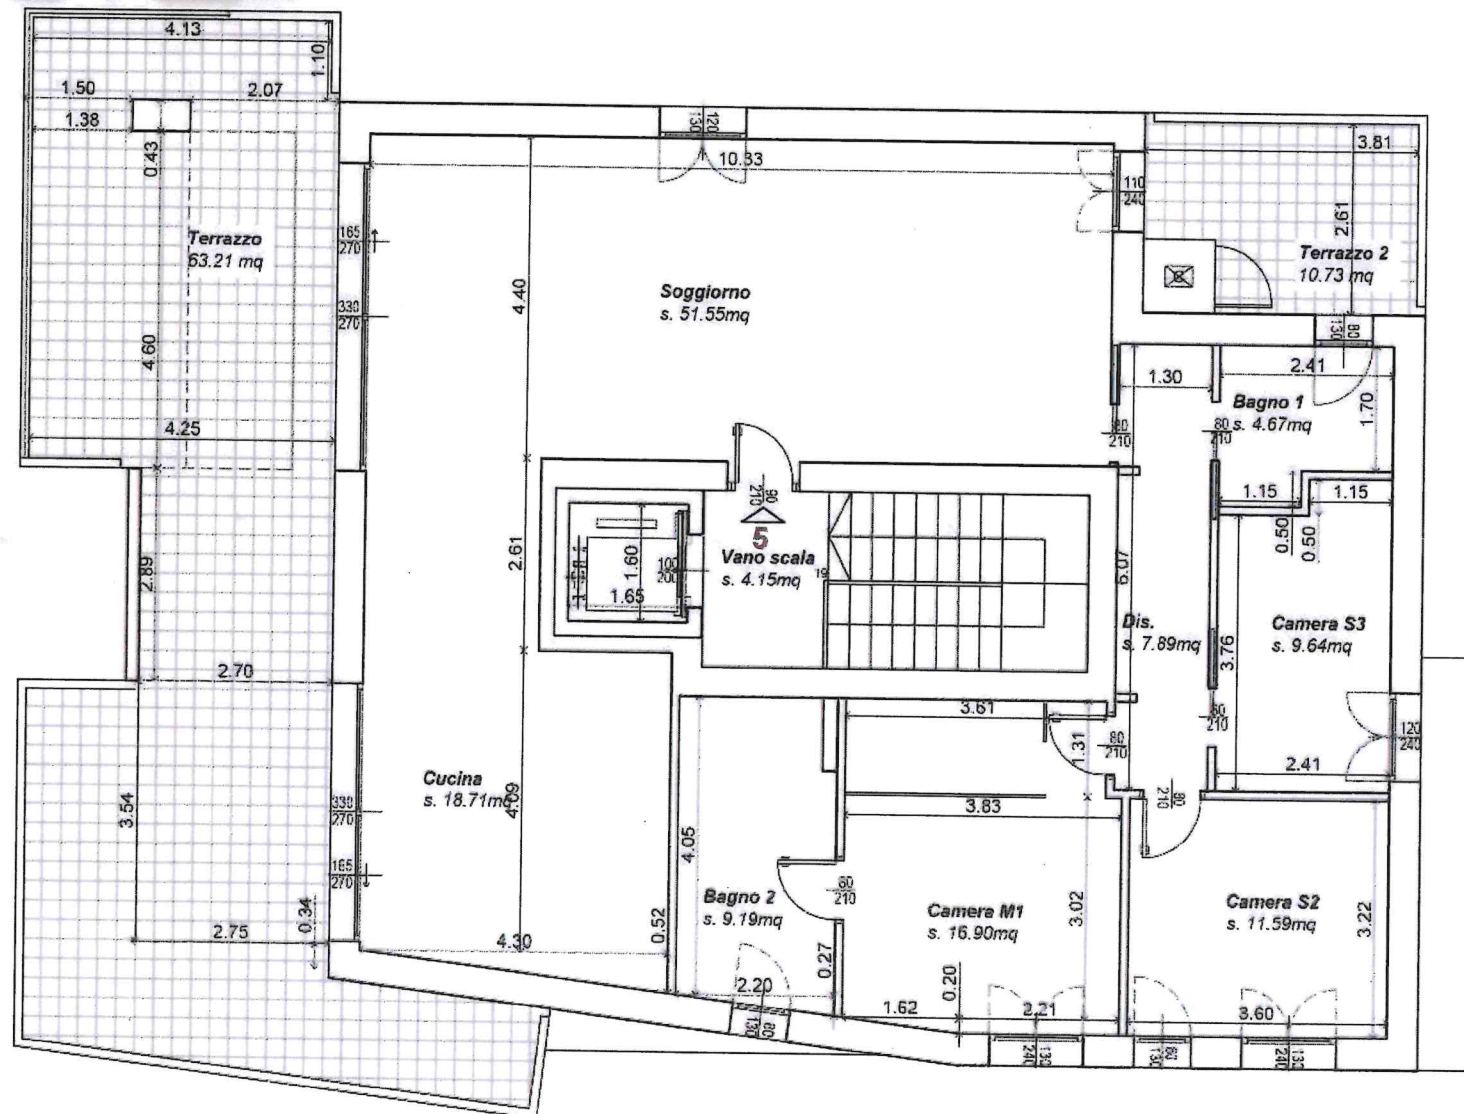

Misure non vincolanti, elaborati definitivi soggetti, per motivazioni impiantistiche e strutturali, a modifiche a discrezione della D.L. in fase di realizzazione

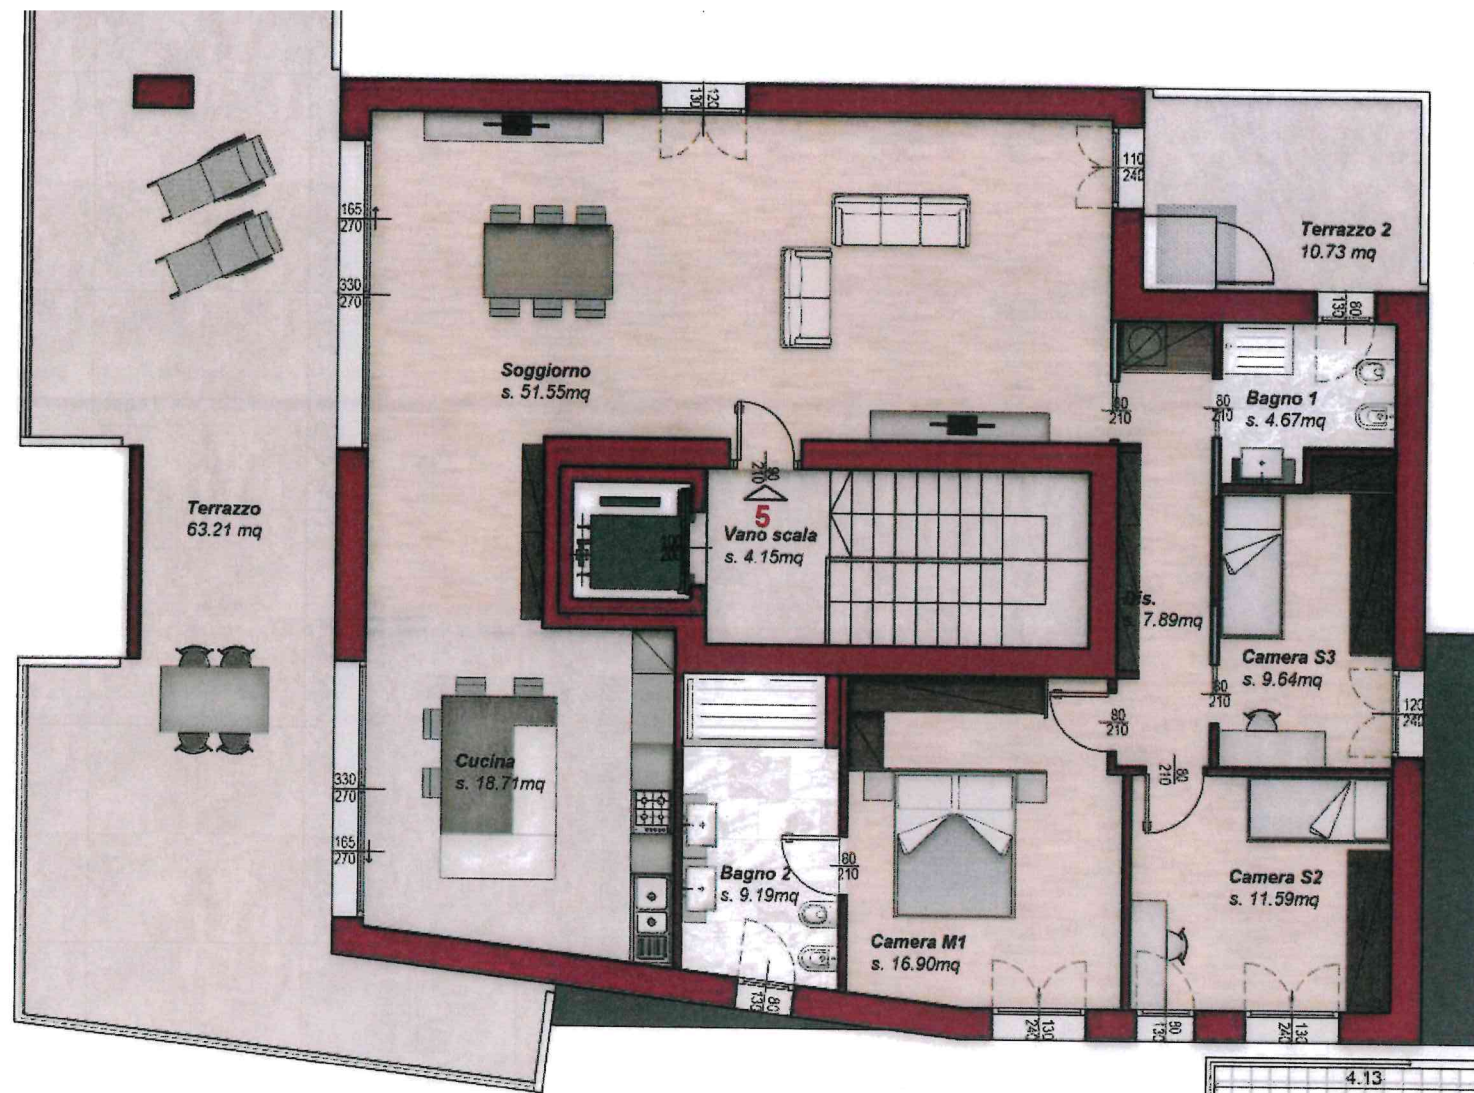

progettista

arch. berardinelli marco
via Enrico Toti n.12
20015, Parabiago (MI)

sito: www.architetto-berardinelli-marco.com
cel. 328.8477827 e-mail: arch.berardinelli@gmail.com

iniziativa immobiliare

PLB.srl
costruzioni
general contractor

realizzazione

APP. 5

NOTA: il presente elaborato è strettamente riservato e di proprietà del tecnico redattore e committente, è assolutamente vietata la riproduzione e divulgazione senza autorizzazione