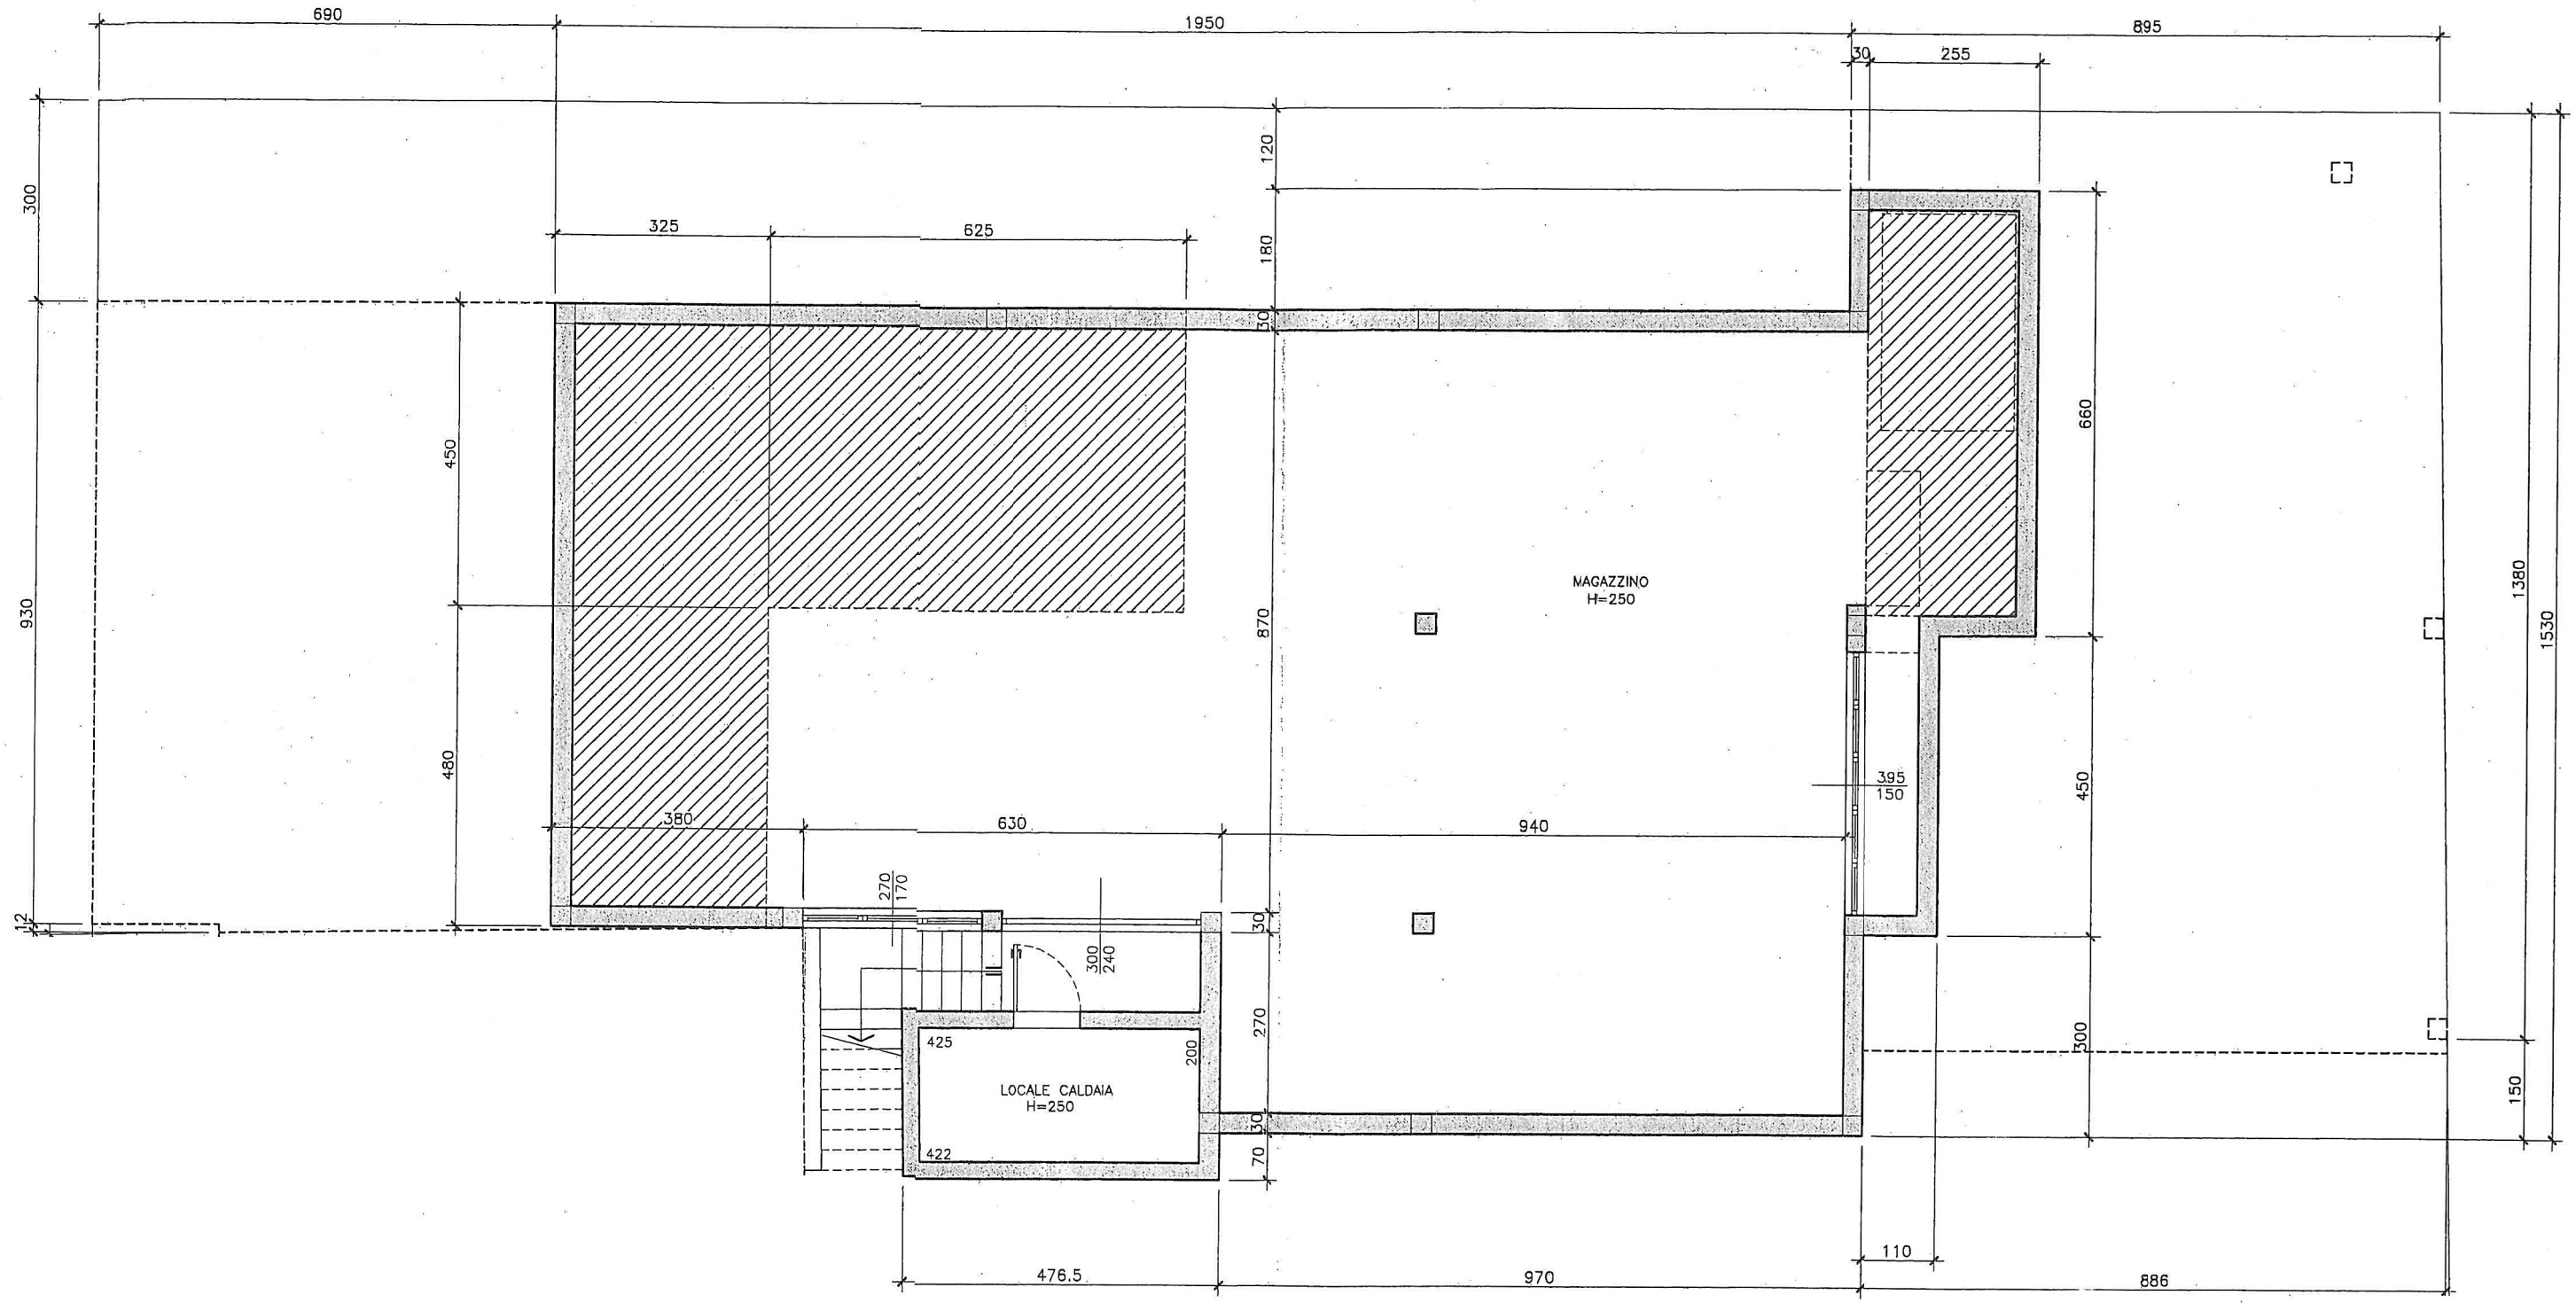

PIANTA PIANO INTERRATO