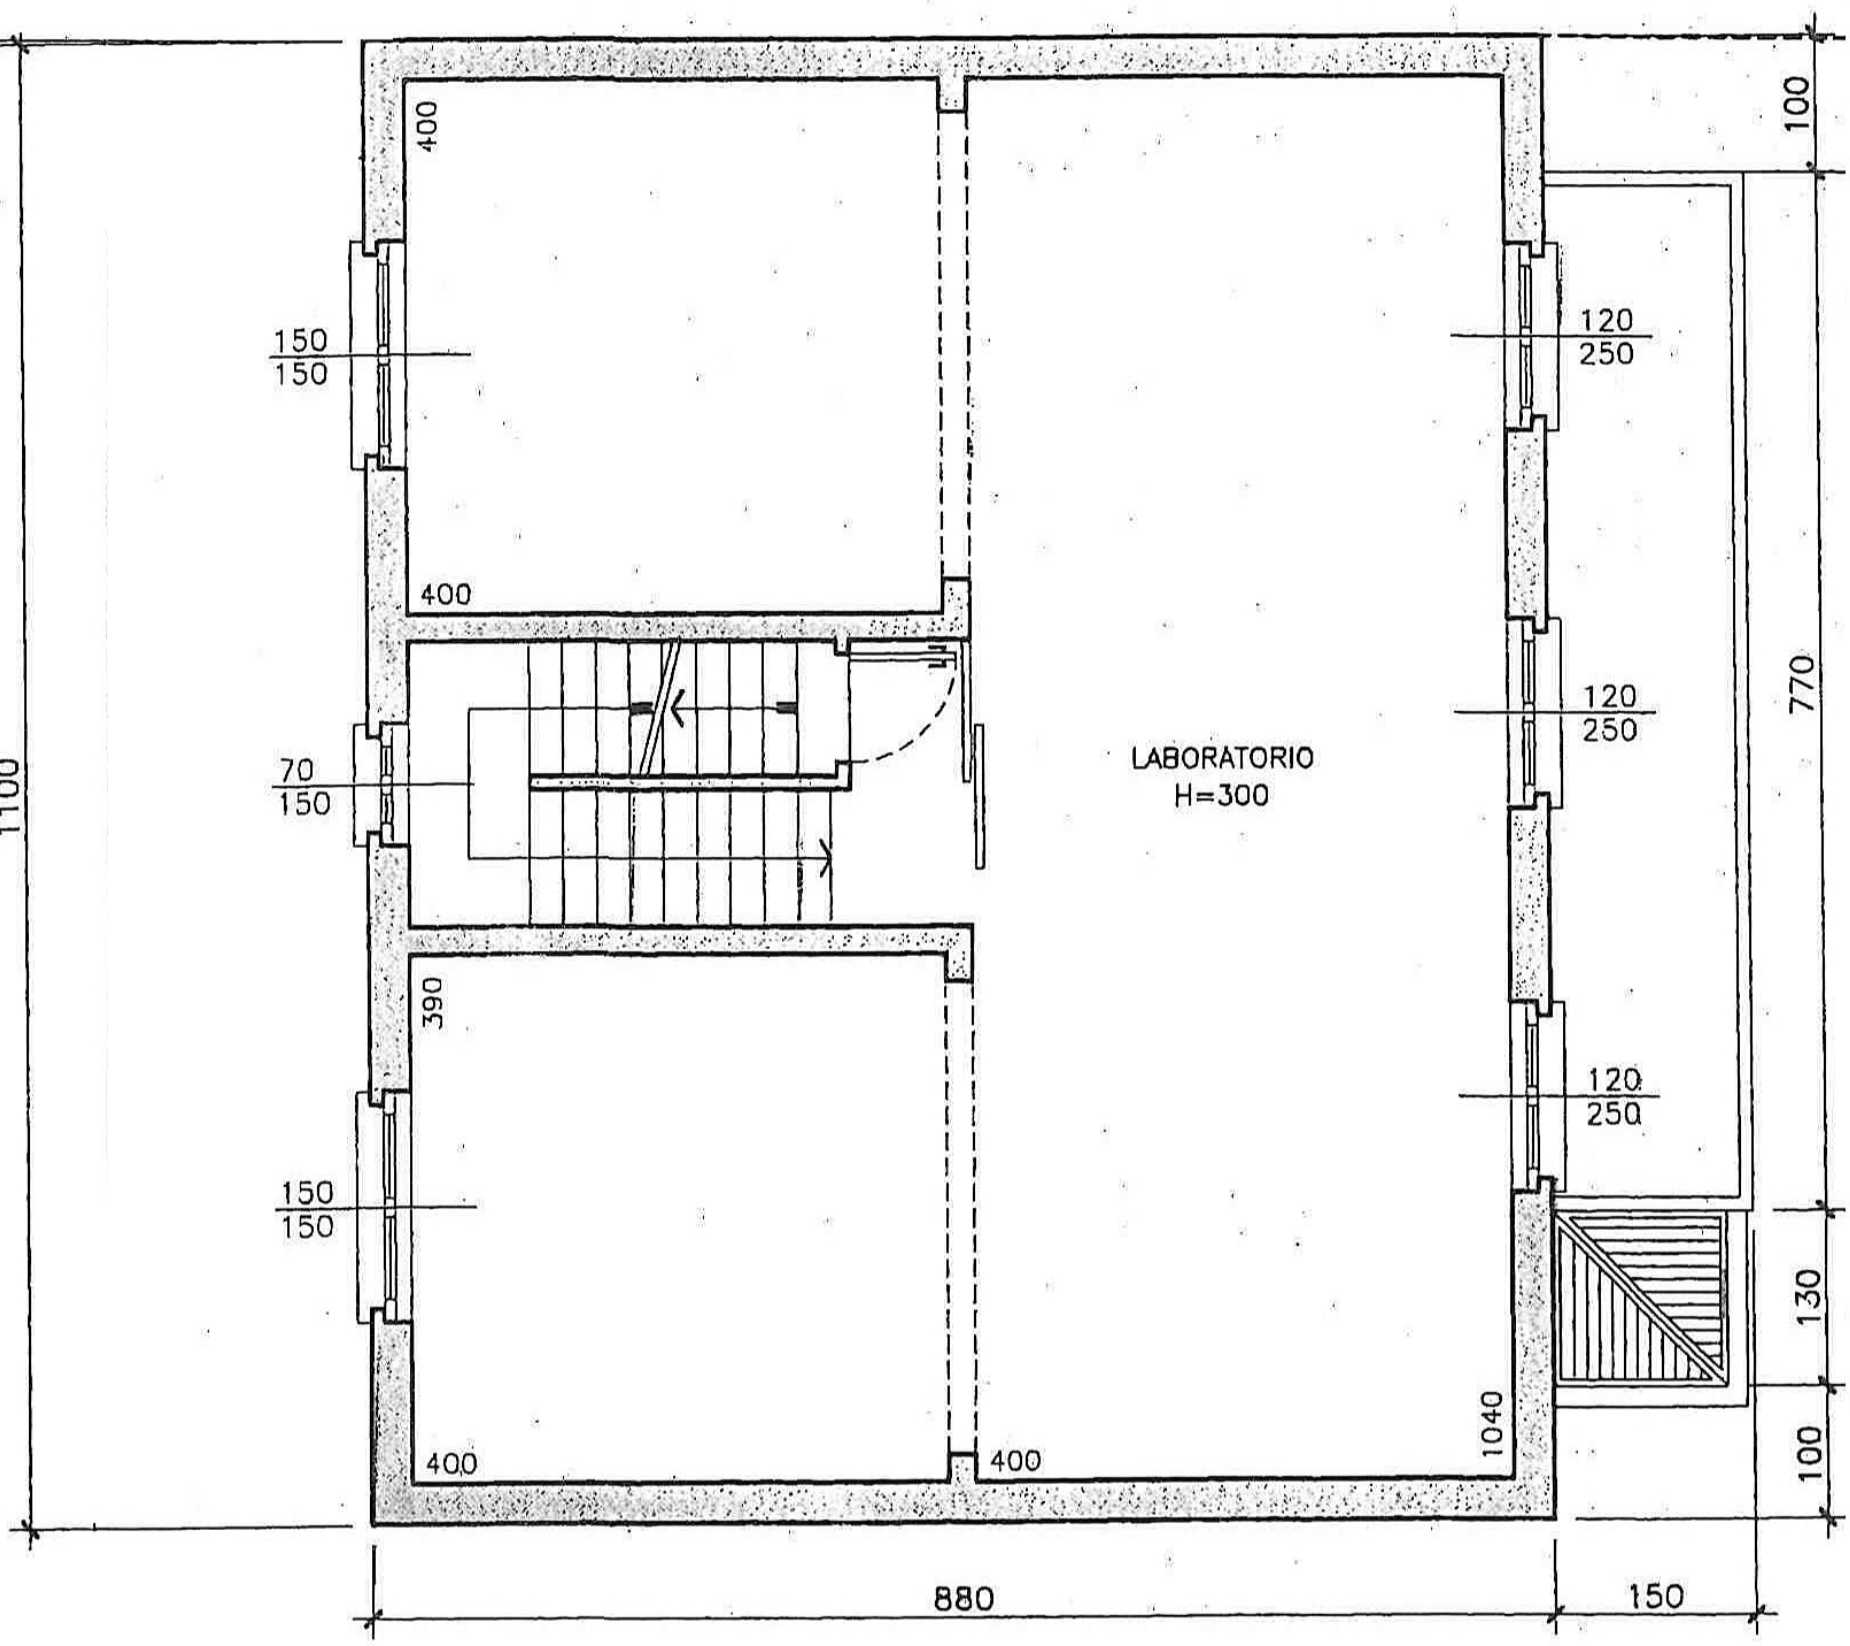

PIANTA PIANO 1°