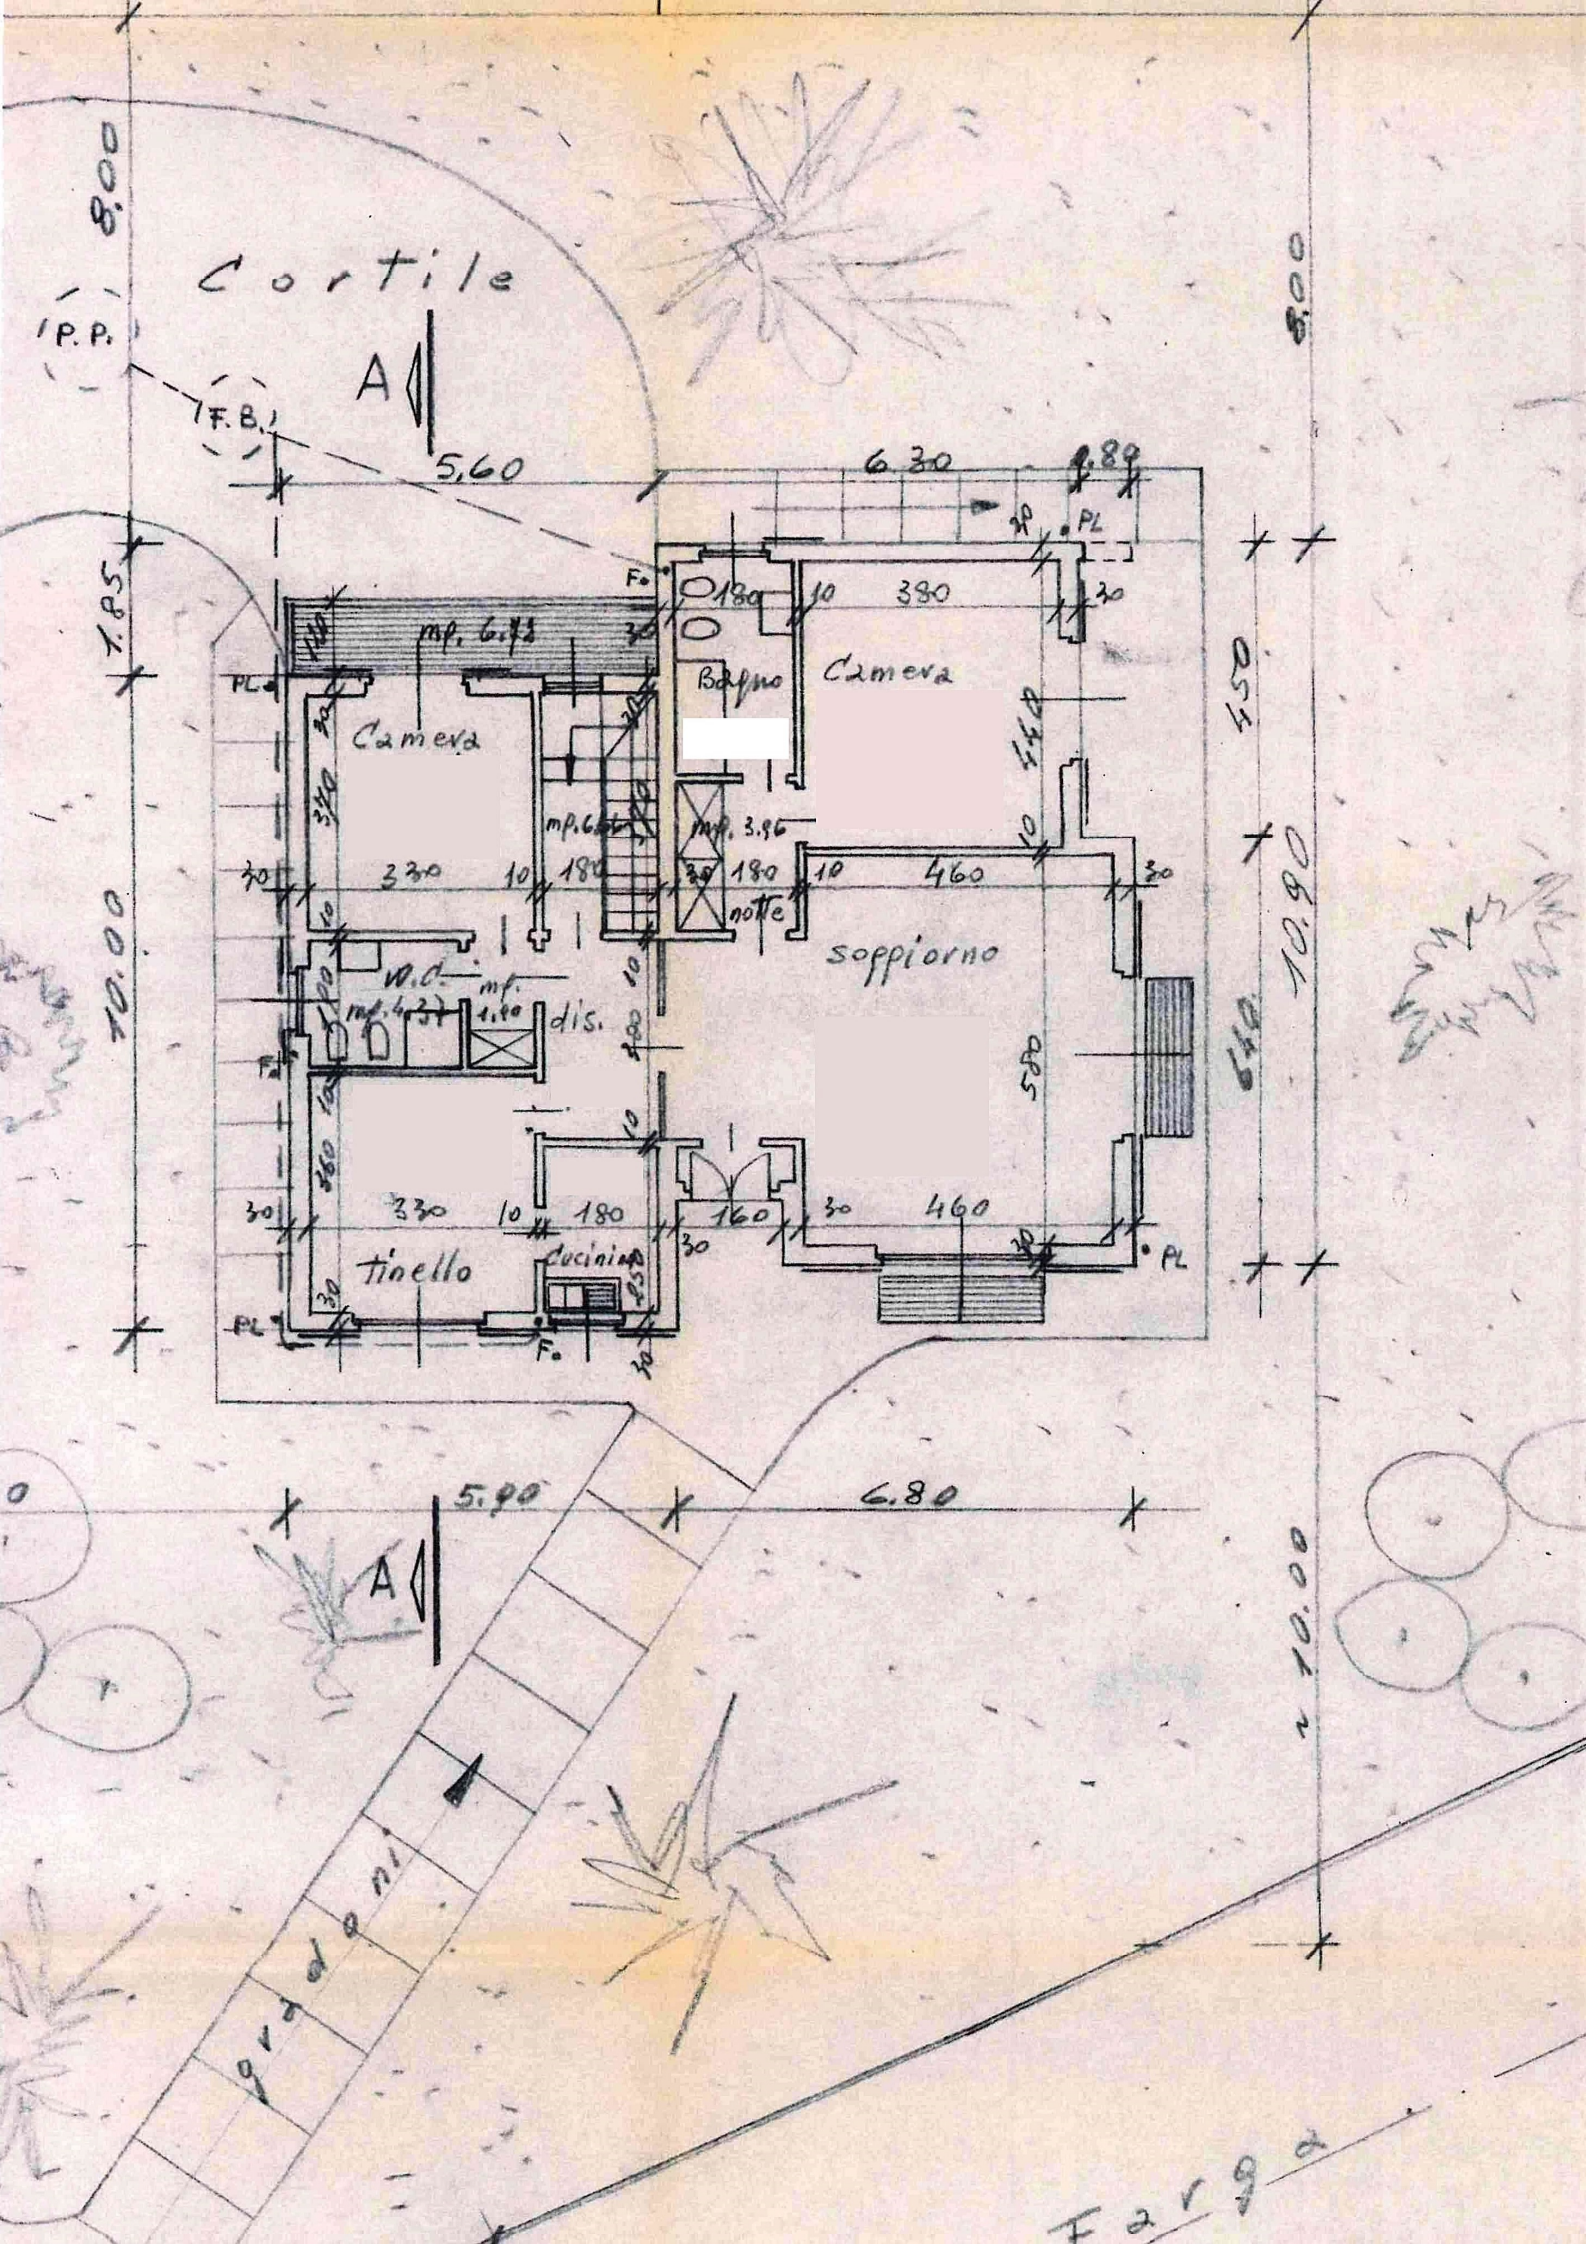

Cortile
P.P.
F.B.
A
A
5,60
6,30
0,89
PL
mp. 6,43
Camera
Bagno
Camera
mp. 3,96
notte
soggiorno
W.C.
mp.
1,60
dis.
tinello
cucinino
PL
PL
5,90
6,80
8,00
1,85
10,00
4,50
10,90
10,00
F. 2 r 9 2